



3.Obergeschoss

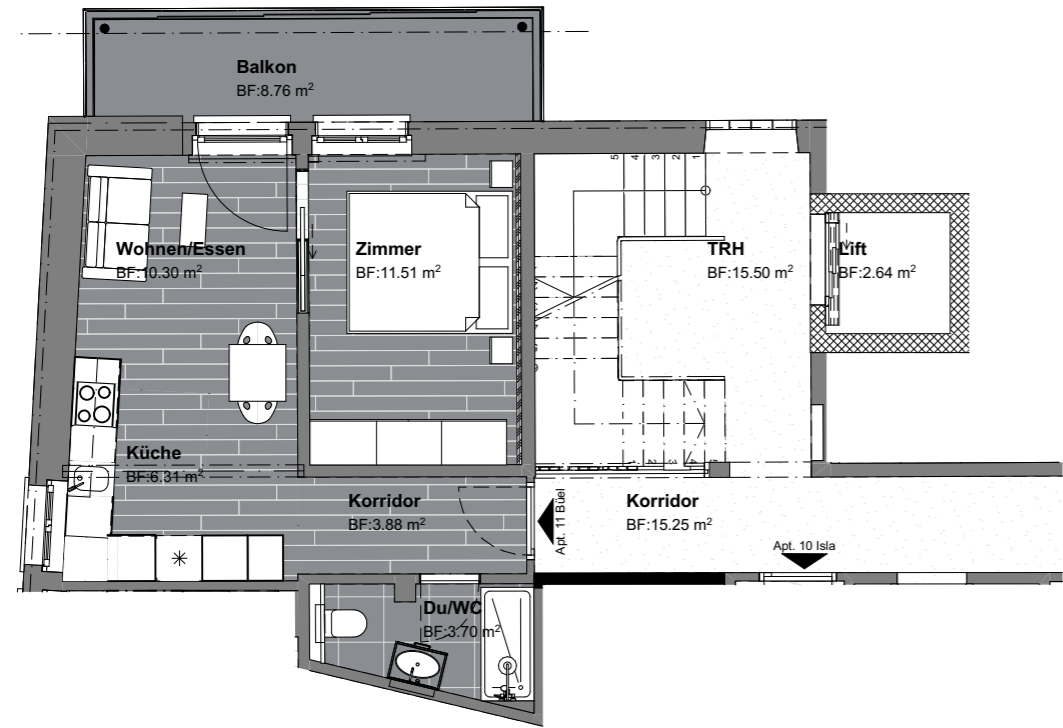

11 Büel - 53550	
Netto-Fläche	
Wohnung	35.70 ^o
Keller	5.38
Balkon	8.76

Untergeschoss

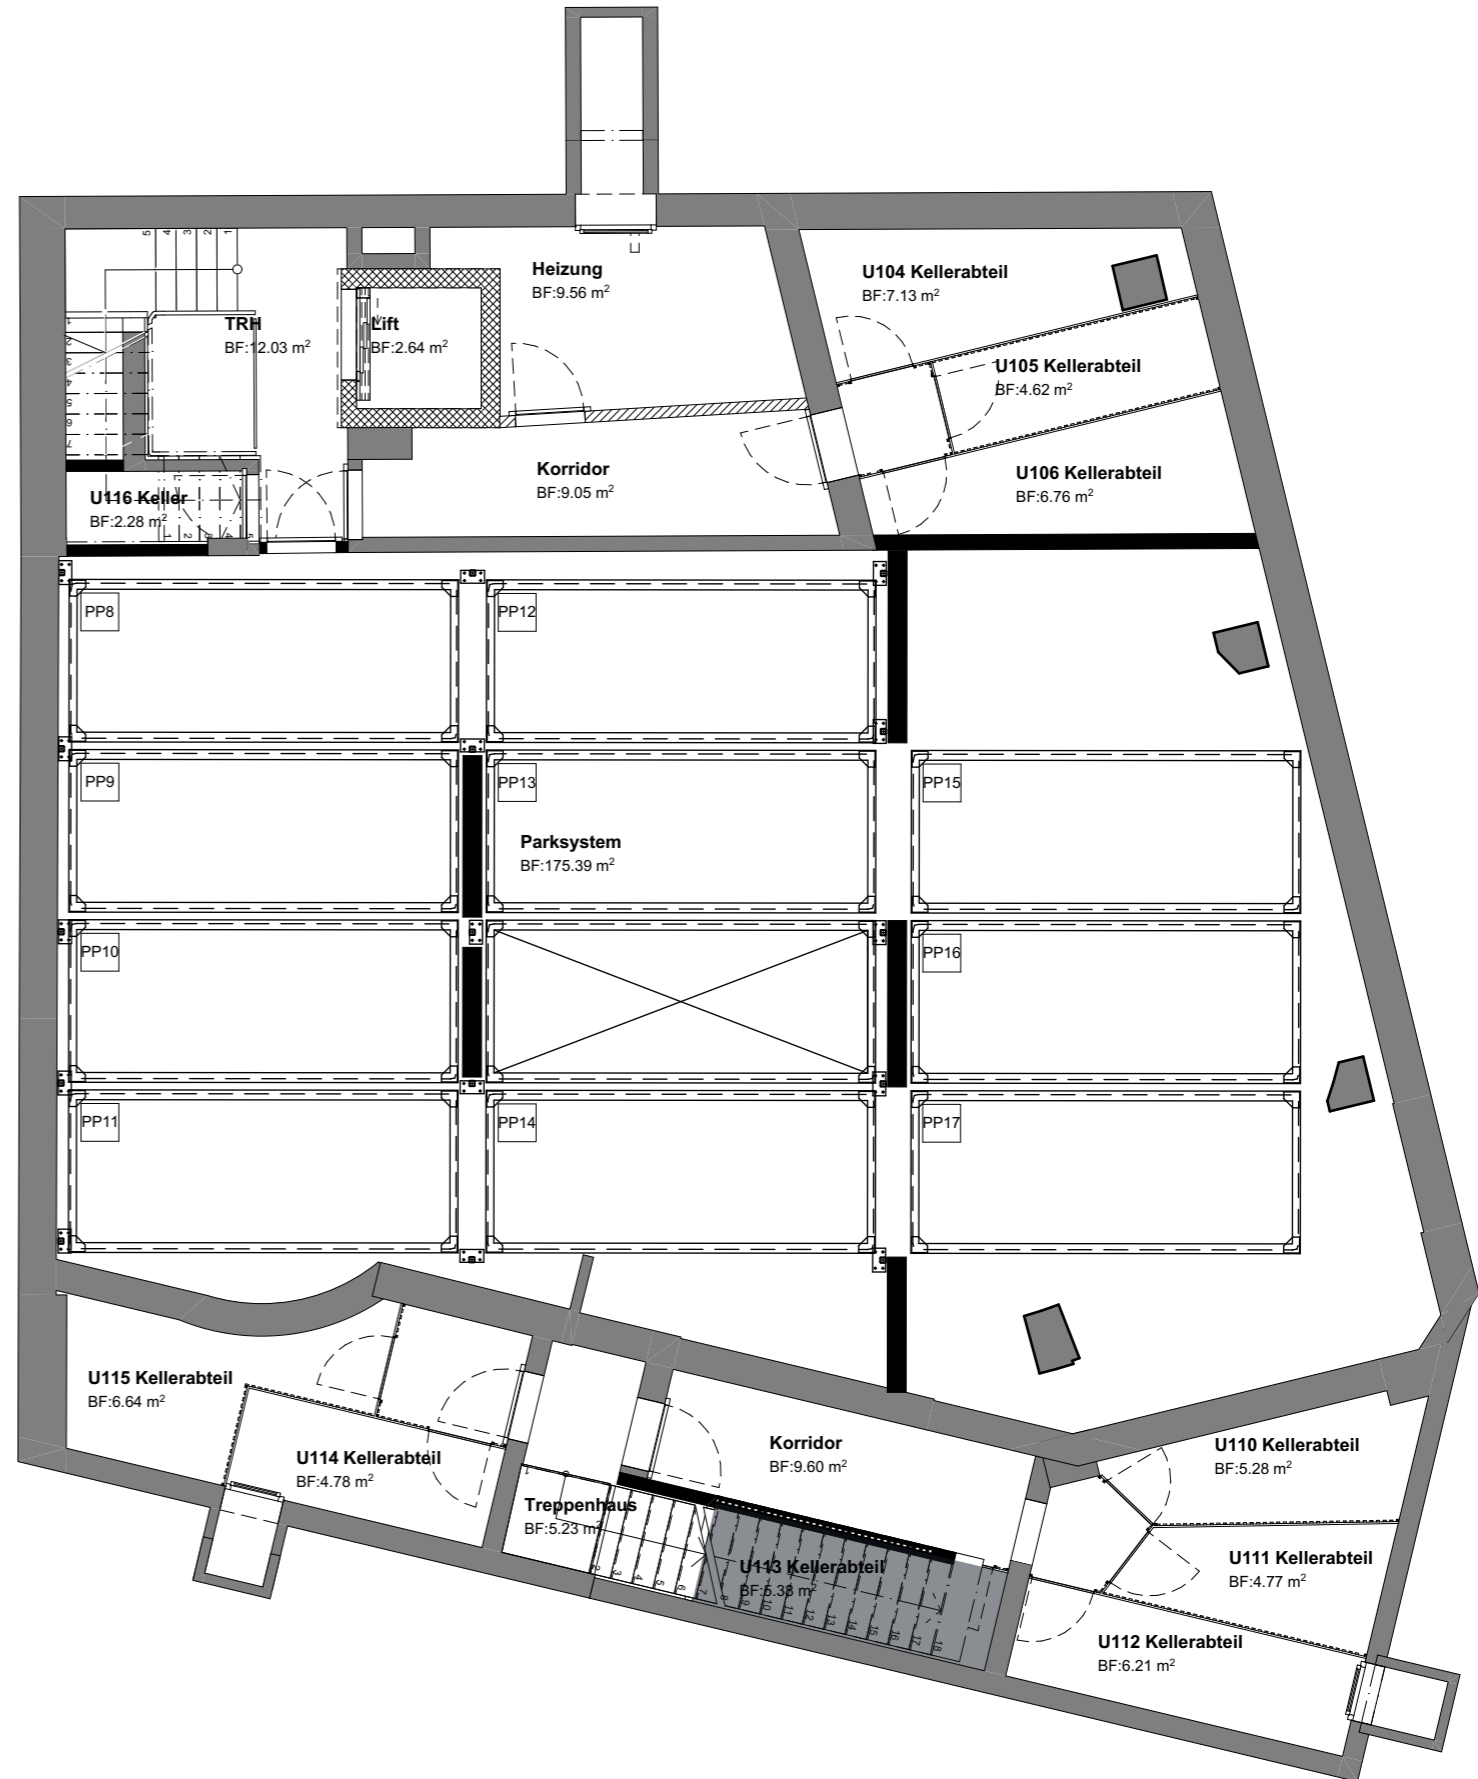

DATUM:	26.01.2022	FORMAT:	A3	GEZ:	CB	PARZNR:	685	MST:	1:100	PLANTITEL:	11 Büel	PROJEKT:	Sanierung & Aufstockung, 1756 MüM Prätschilstrasse 1 7050 Arosa	AUFTRAGGEBER:	Meier über Meer ag, c/o Emanuel Sulzer Riedstrasse 17 7015 Tammis	PROJEKTNR.:	2246	PLANNR.:	18.11
										PROJEKTPHASE:	StWE								