



5.Obergeschoss

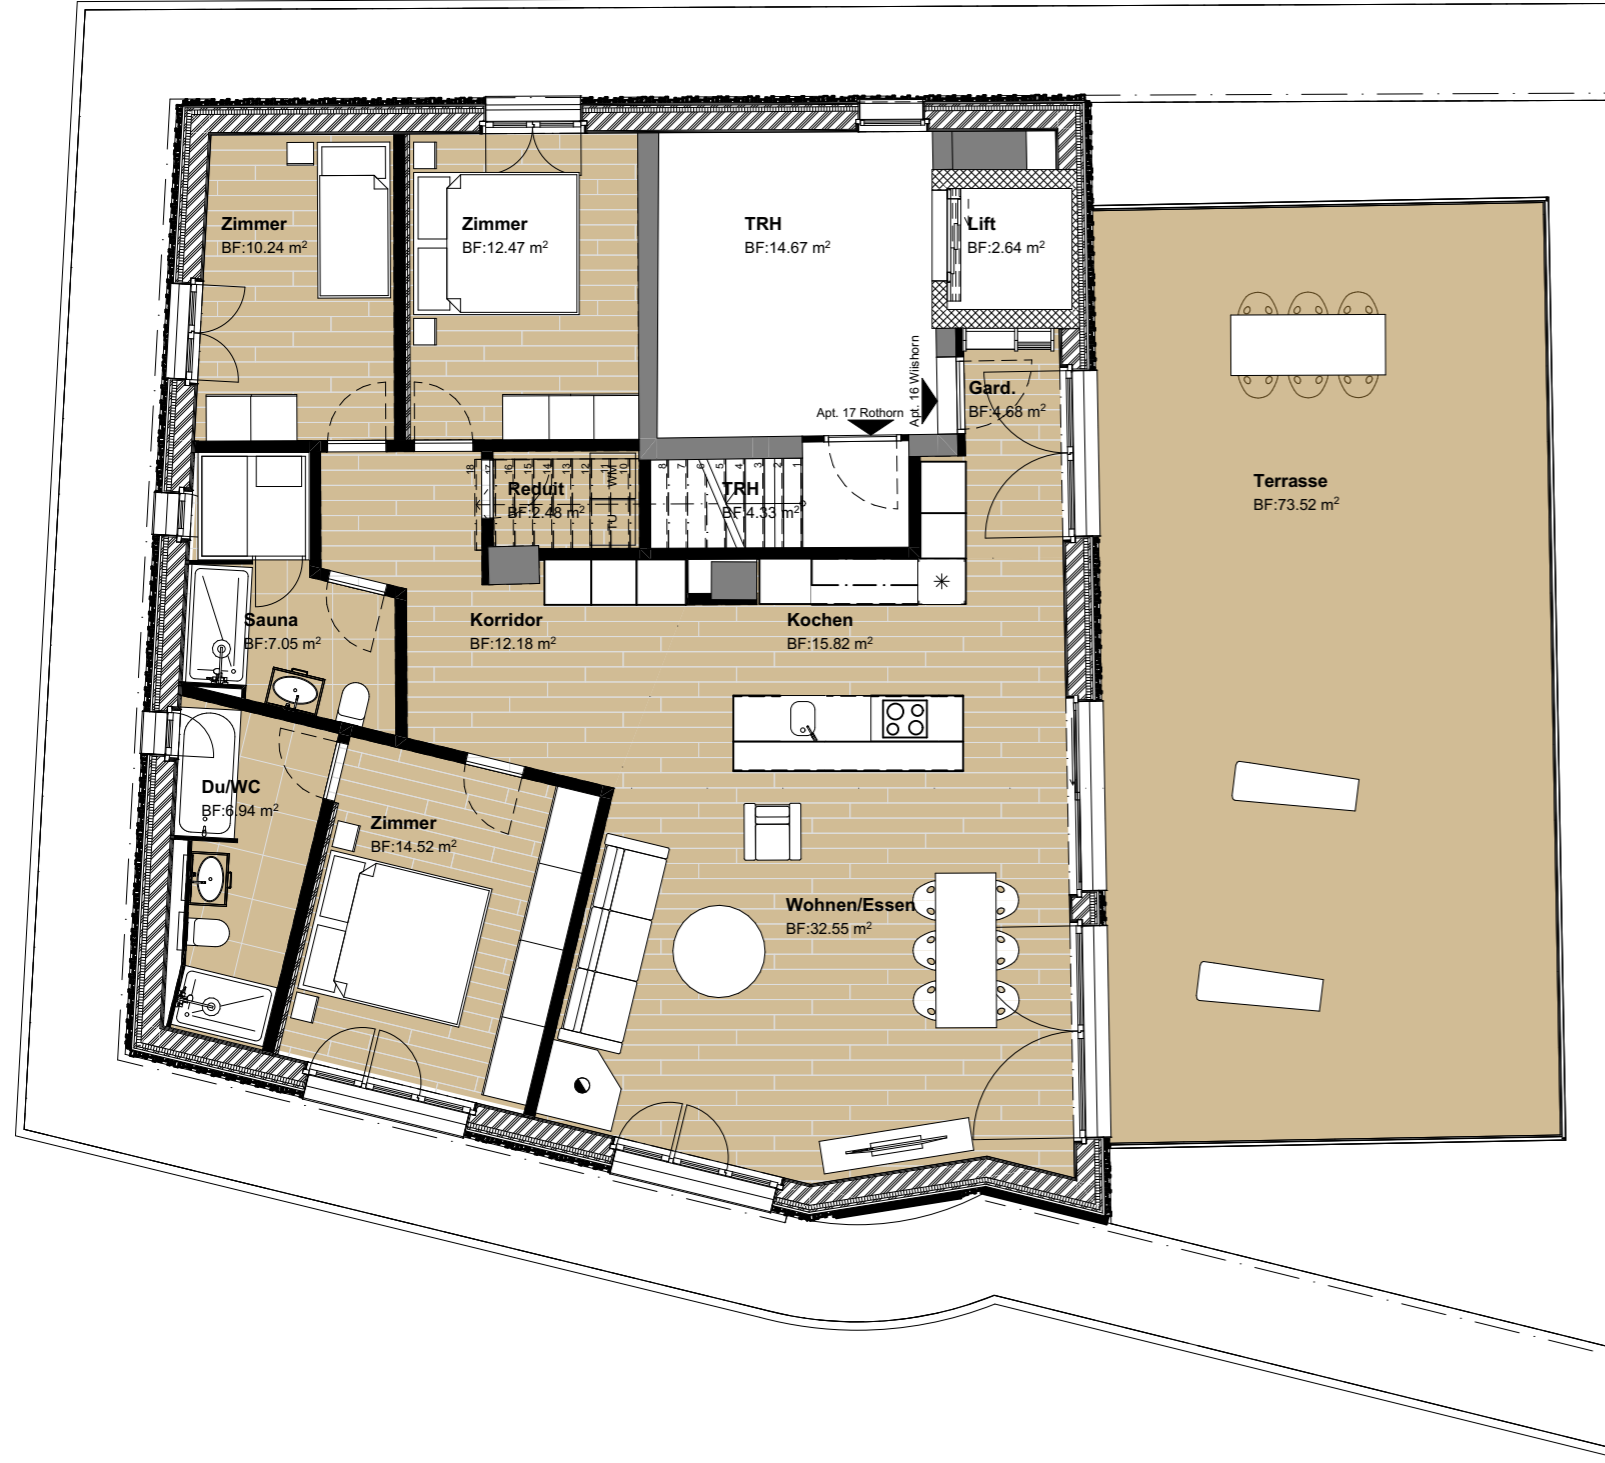

Untergeschoss, nicht MST

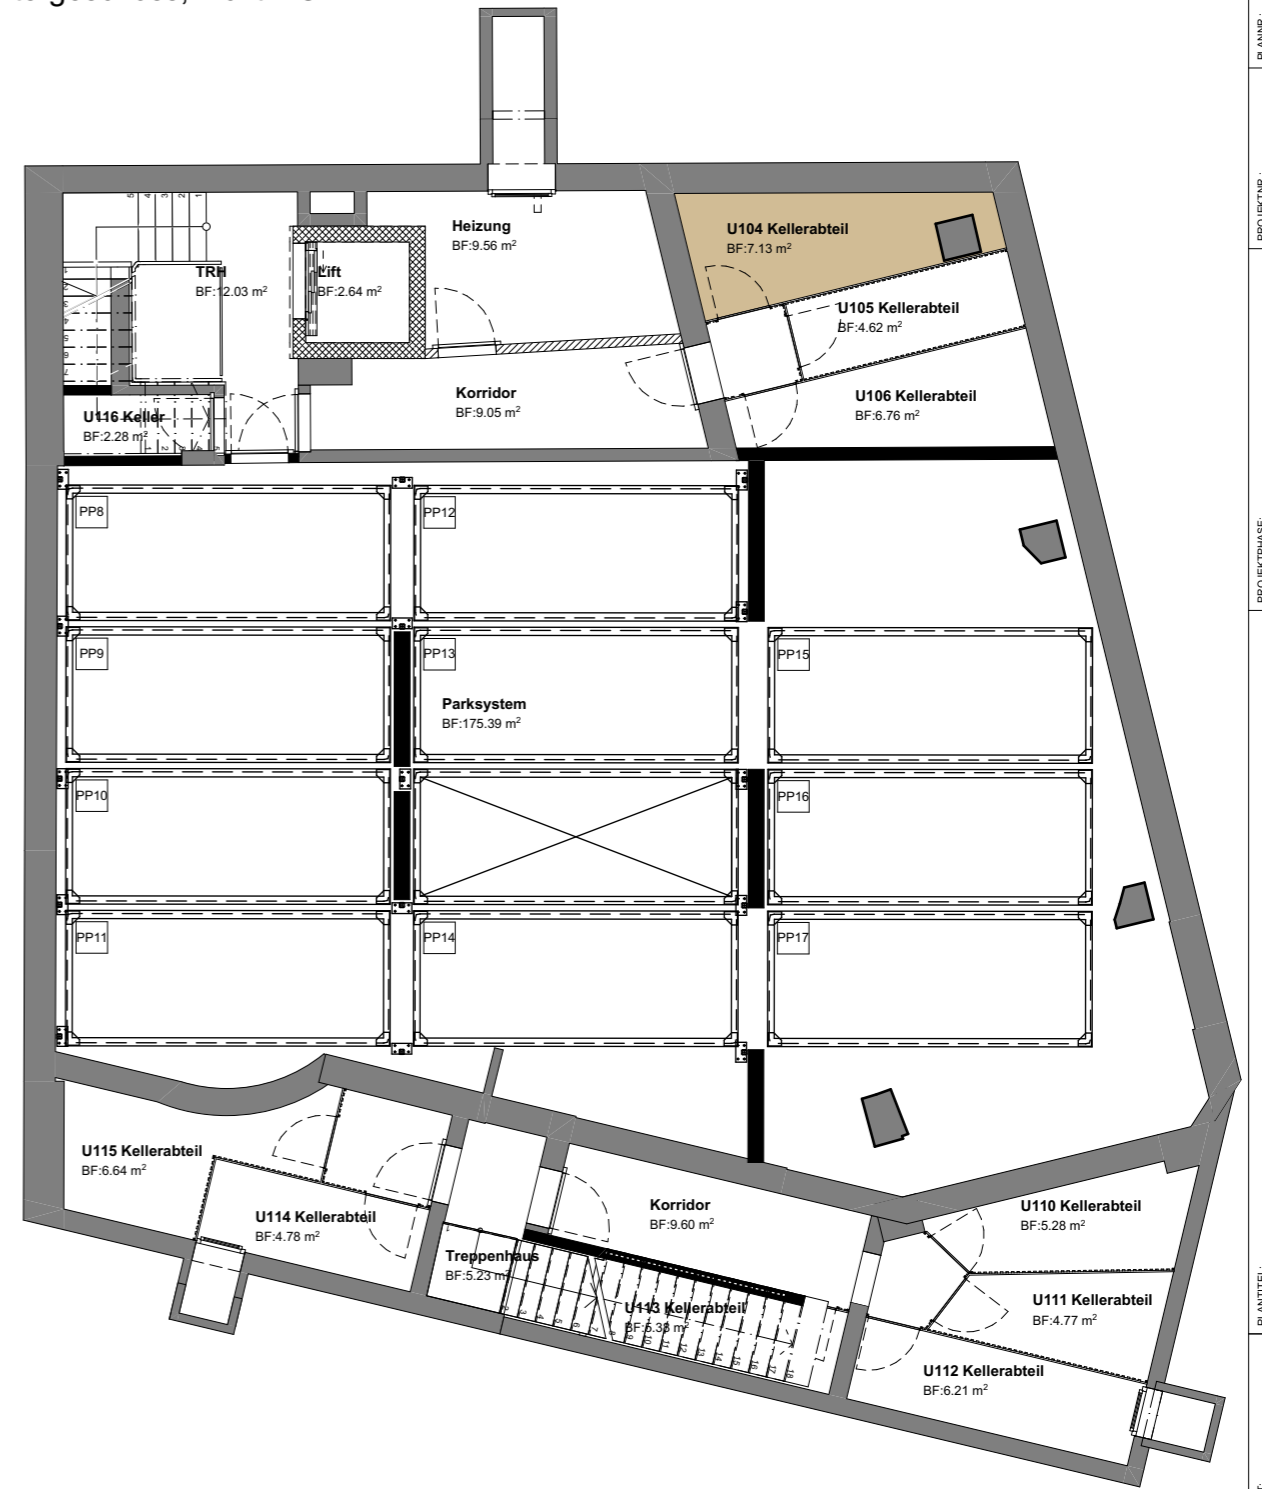

16 Wiishorn - 53555	
Netto-Fläche	
Wohnung	118.91
Terrasse	73.52
Keller	7.13

DATUM:	26.01.2022	FORMAT:	A3	GEZ:	CB	PARZNR:	685	MST:	1:100, 1:120	PLANTITEL:	16 Wiishorn	PROJEKT:	Sanierung & Aufstockung, 1756 MüM Prätschilstrasse 1 7050 Arosa
PROJEKTPHASE:	S:WE	AUFTRAGGEBER:	Meler über Meer ag, c/o Emanuel Sulzer Riedstrasse 17 7015 Tamins										
PROJEKTNR.:	2246	PLANNR.:	18.16										