



Dachgeschoss

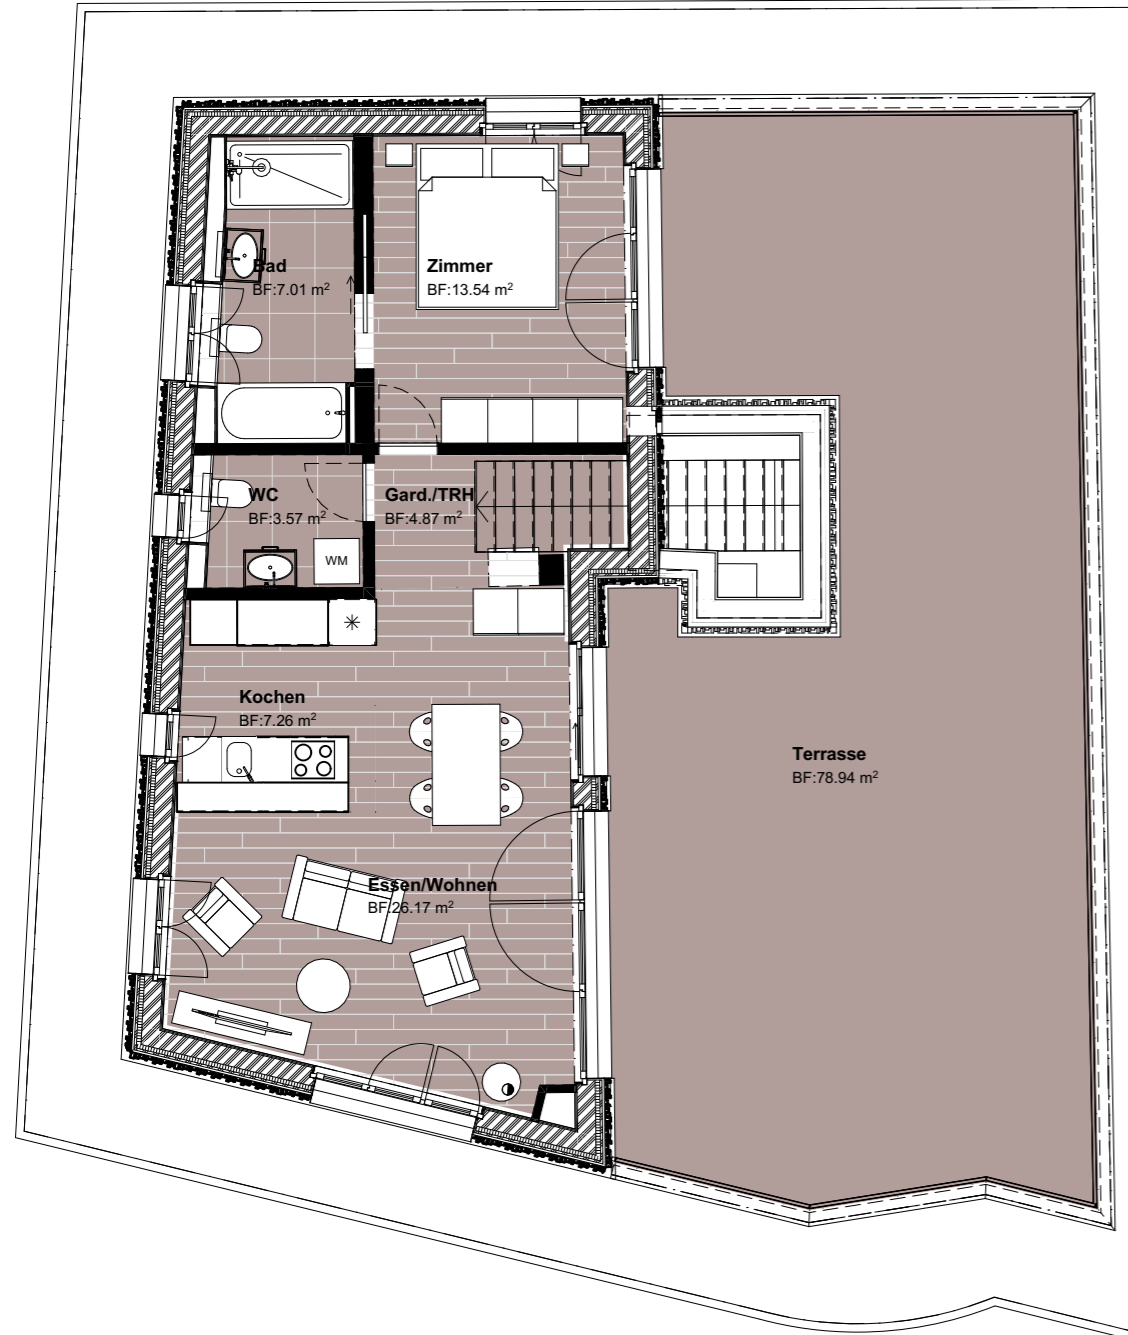


17 Rothorn - 53556	
Netto-Fläche	
Wohnung	66.74
Terrasse	78.94 ⁵
Keller	6.76

5.Obergeschoss

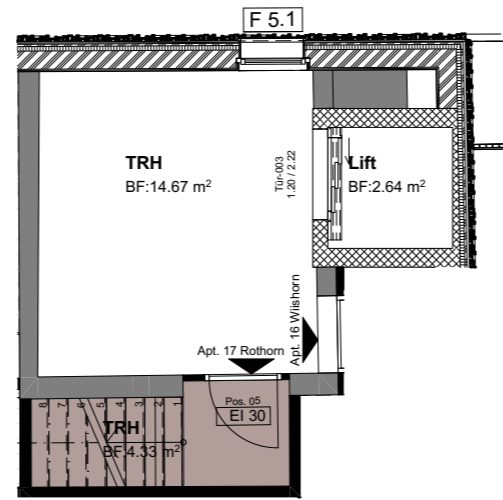

Untergeschoss, nicht MST.

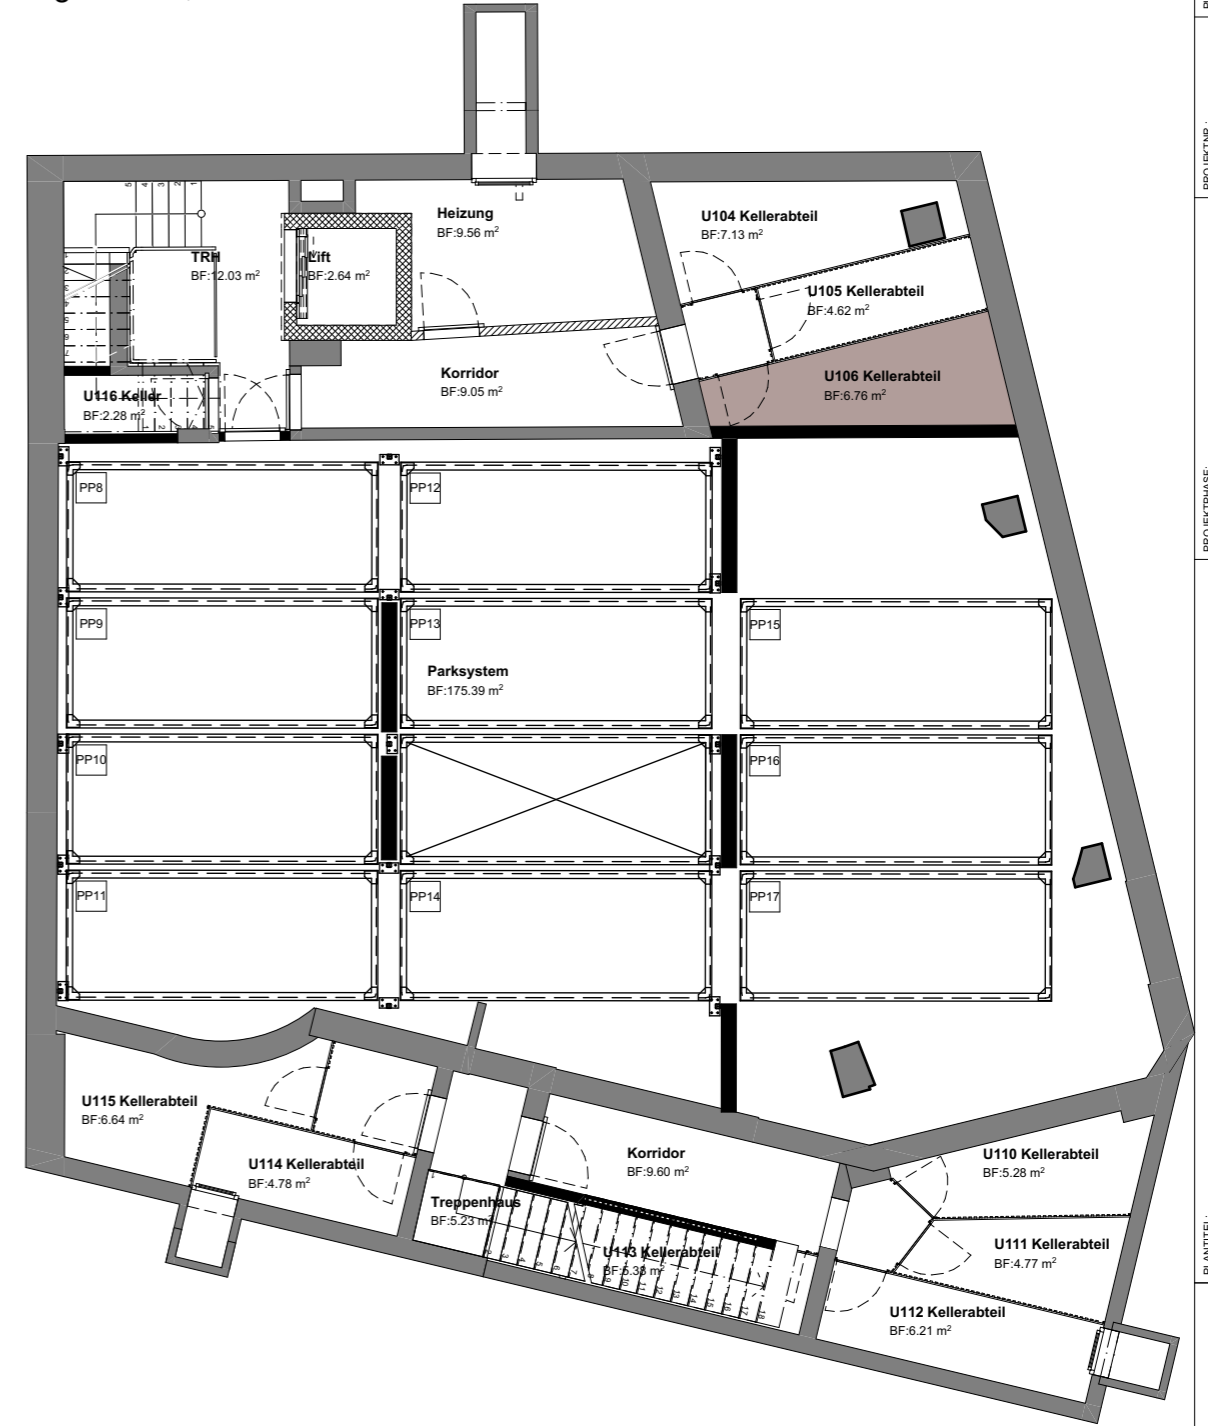

PLANUNG:	18.17
PROJEKTNR.:	2246
PROJEKTNAME:	StWE
AUFTRAGGEBER:	Meter über Meer ag, c/o Emanuel Sulzer Riedstrasse 17 7015 Tammis
PLANTITEL:	17 Rothorn
PROJEKT:	Sanierung & Aufstockung, 1756 MüM Prätschilstrasse 1 7050 Arosa
MST:	1:100
PARZ.NR.:	685
GEZ.:	CB
FORMAT:	A3
DATE:	26.01.2022
Postfach 350 7310 Bad Ragaz T +41 81 651 50 51 info@tuor-ag.ch	